



Российская Федерация
Новгородская область

**Дума Волотовского
муниципального округа**

ул. Комсомольская, д. 38, п. Волот,
Новгородская обл., Россия, 175100
тел. 6-10-41, факс (8816-262) 61-325
e-mail adm.volot@mail.ru

**Председателю Новгородской
областной Думы**

Ю.И.Бобрышеву

от №

на № от

О предоставлении документов

Дума Волотовского муниципального округа направляет документы о предложении упразднения населенного пункта деревни Плакса Ратицкого поселения Волотовского района:


- 1) проект постановления Новгородской областной Думы на 1 л. в 1 экз.;
- 2) решение Думы Волотовского муниципального округа от 28.03.2025г №498 на 1 л. в 1 экз.;
- 3) пояснительная записка на 2 л. в 1 экз.;
- 4) расчет затрат на 1 л. в 1 экз.;
- 5) картографические материалы в цветном изображении на 2 л. в 1 экз.
- 6) проект постановления Новгородской областной Думы в формате word на электронном носителе

Председатель Думы Волотовского
муниципального округа



Г.А.Лебедева

Урицкая С.В.
8 (81662) 61-041 (доб.6304)

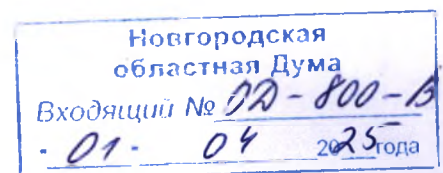



Российская Федерация
Новгородская область

ДУМА ВОЛОТОВСКОГО МУНИЦИПАЛЬНОГО ОКРУГА

РЕШЕНИЕ

от 28.03.2025 № 498
п. Волот

О предложении упразднения населенного пункта деревни Плакса Ратицкого поселения Волотовского района

В соответствии с областным законом от 11.11.2005 № 559-ОЗ «Об административно-территориальном устройстве Новгородской области»,

Дума Волотовского муниципального округа

РЕШИЛА:

1. Предложить Новгородской областной Думе упразднить населенный пункт деревню Плакса Ратицкого поселения Волотовского района в связи с утратой им признаков населенного пункта.
2. Поручить выступить на заседании Новгородской областной Думы по данному вопросу депутату Новгородской областной Думы Борисовой Ольге Анатольевне.
3. Опубликовать решение в муниципальной газете «Волотовские ведомости» и разместить на официальном сайте Администрации Волотовского муниципального округа в информационно-коммуникационной сети «Интернет».

Глава Волотовского муниципального округа



А.И. Лыжов

Председатель Думы Волотовского муниципального округа



Г.А. Лебедева

**Российская Федерация
Новгородская областная Дума**

ПОСТАНОВЛЕНИЕ

от №

**Об упразднении населенного пункта
деревни Плакса Ратицкого
поселения Волотовского района**

В соответствии со статьей 8 областного закона от 11.11.2005 № 559-ОЗ «Об административно-территориальном устройстве Новгородской области» Новгородская областная Дума **постановляет:**

1. Упразднить населенный пункт деревню Плакса Ратицкого поселения Волотовского района в связи с утратой им признаков населенного пункта.
2. Исключить из учётных данных указанный населенный пункт.
3. Направить настоящее постановление в территориальный орган Федеральной службы государственной статистики по Новгородской области для сведения.
4. Опубликовать настоящее постановление в газете «Новгородские ведомости».

Проект подготовил и завизировал:

**Председатель Думы
Волотовского муниципального округа**



Г.А. Лебедева

Согласовано:

**Председатель комитета
по внутренней политике
Новгородской области**



Е.В. Шаваев

Пояснительная записка
к проекту постановления Новгородской областной Думы
«Об упразднении населенного пункта деревни Плакса
Ратицкого поселения Волотовского района»

Упразднение населенного пункта деревни Плакса Ратицкого поселения Волотовского района в соответствии со статьей 8 областного закона от 11 ноября 2005 года № 559-ОЗ «Об административно-территориальном устройстве Новгородской области» производится постановлением Новгородской областной Думы.

В соответствии со статьей 6 областного закона «Об административно-территориальном устройстве Новгородской области» к ведению органов местного самоуправления относится подготовка предложений по упразднению населенных пунктов для внесения в Новгородскую областную Думу.

Проектом постановления Новгородской областной Думы предлагается упразднить населенный пункт деревню Плакса Ратицкого поселения Волотовского района в связи с утратой признаков населенного пункта.

В данном населенном пункте отсутствует население, жилые дома, строения и иные объекты недвижимого имущества, дорожно-транспортная инфраструктура, электроснабжение, объекты социального, культурного и бытового назначения. Населенный пункт Плакса находится от ближайшей железнодорожной станции Волот на расстоянии 8 км.

По данным Миграционного пункта полиции по Волотовскому району МО МВД России «Шимский» граждан, зарегистрированных по месту жительства в деревне Плакса, не значится.

Населенный пункт со всех сторон окружен лесным фондом. Территория населенного пункта заросла древесно-кустарниковой растительностью. Перспективы дальнейшего восстановления и развития деревни Плакса Ратицкого поселения Волотовского района отсутствуют. Географические координаты населенного пункта деревни Плакса: широта – 58°1.8', долгота - 30°41.1'.

В соответствии с пунктом 2 статьи 10 областного закона от 11 ноября 2005 года № 559-ОЗ «Об административно-территориальном устройстве Новгородской области» решение вопросов упразднения статуса (категории) населенных пунктов, утративших признаки населенных пунктов, принимается без выявления мнения населения.

По результатам антикоррупционной экспертизы, проведенной при разработке проекта постановления Новгородской областной Думы «Об упразднении населенного пункта деревни Плакса Ратицкого поселения Волотовского района», коррупциогенных факторов не выявлено.

Принятие проекта постановления Новгородской областной Думы потребует внесения изменений в областной закон от 27.03.2020 № 531-ОЗ «О преобразовании всех поселений, входящих в состав Волотовского муниципального района, путем их объединения и наделении вновь

образованного муниципального образования статусом муниципального округа», Реестр административно - территориального устройства области, утвержденный постановлением Администрации Новгородской области от 08.04.2008 № 121 «О Реестре административно-территориального устройства области».

**Председатель Думы Волотовского
муниципального округа**




Г.А. Лебедева

Расчет
затрат, связанных с проведением мероприятий по упразднению
населенного пункта деревни Плакса
Ратицкого поселения Волотовского района


После принятия постановления Новгородской областной Думы об упразднении населенного пункта деревни Плакса Ратицкого поселения Волотовского района потребуются расходы на внесение изменений в Генеральный план Волотовского муниципального округа. Данные расходы муниципального образования будут профинансированы за счёт средств бюджета муниципального округа в сумме 596 000,00 (пятьсот девяносто шесть тысяч) рублей 00 коп.

Председатель Думы
Волотовского муниципального округа

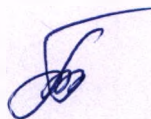

Г.А. Лебедева

Местоположение деревни Плакса Ратицкого поселения Волотовского района

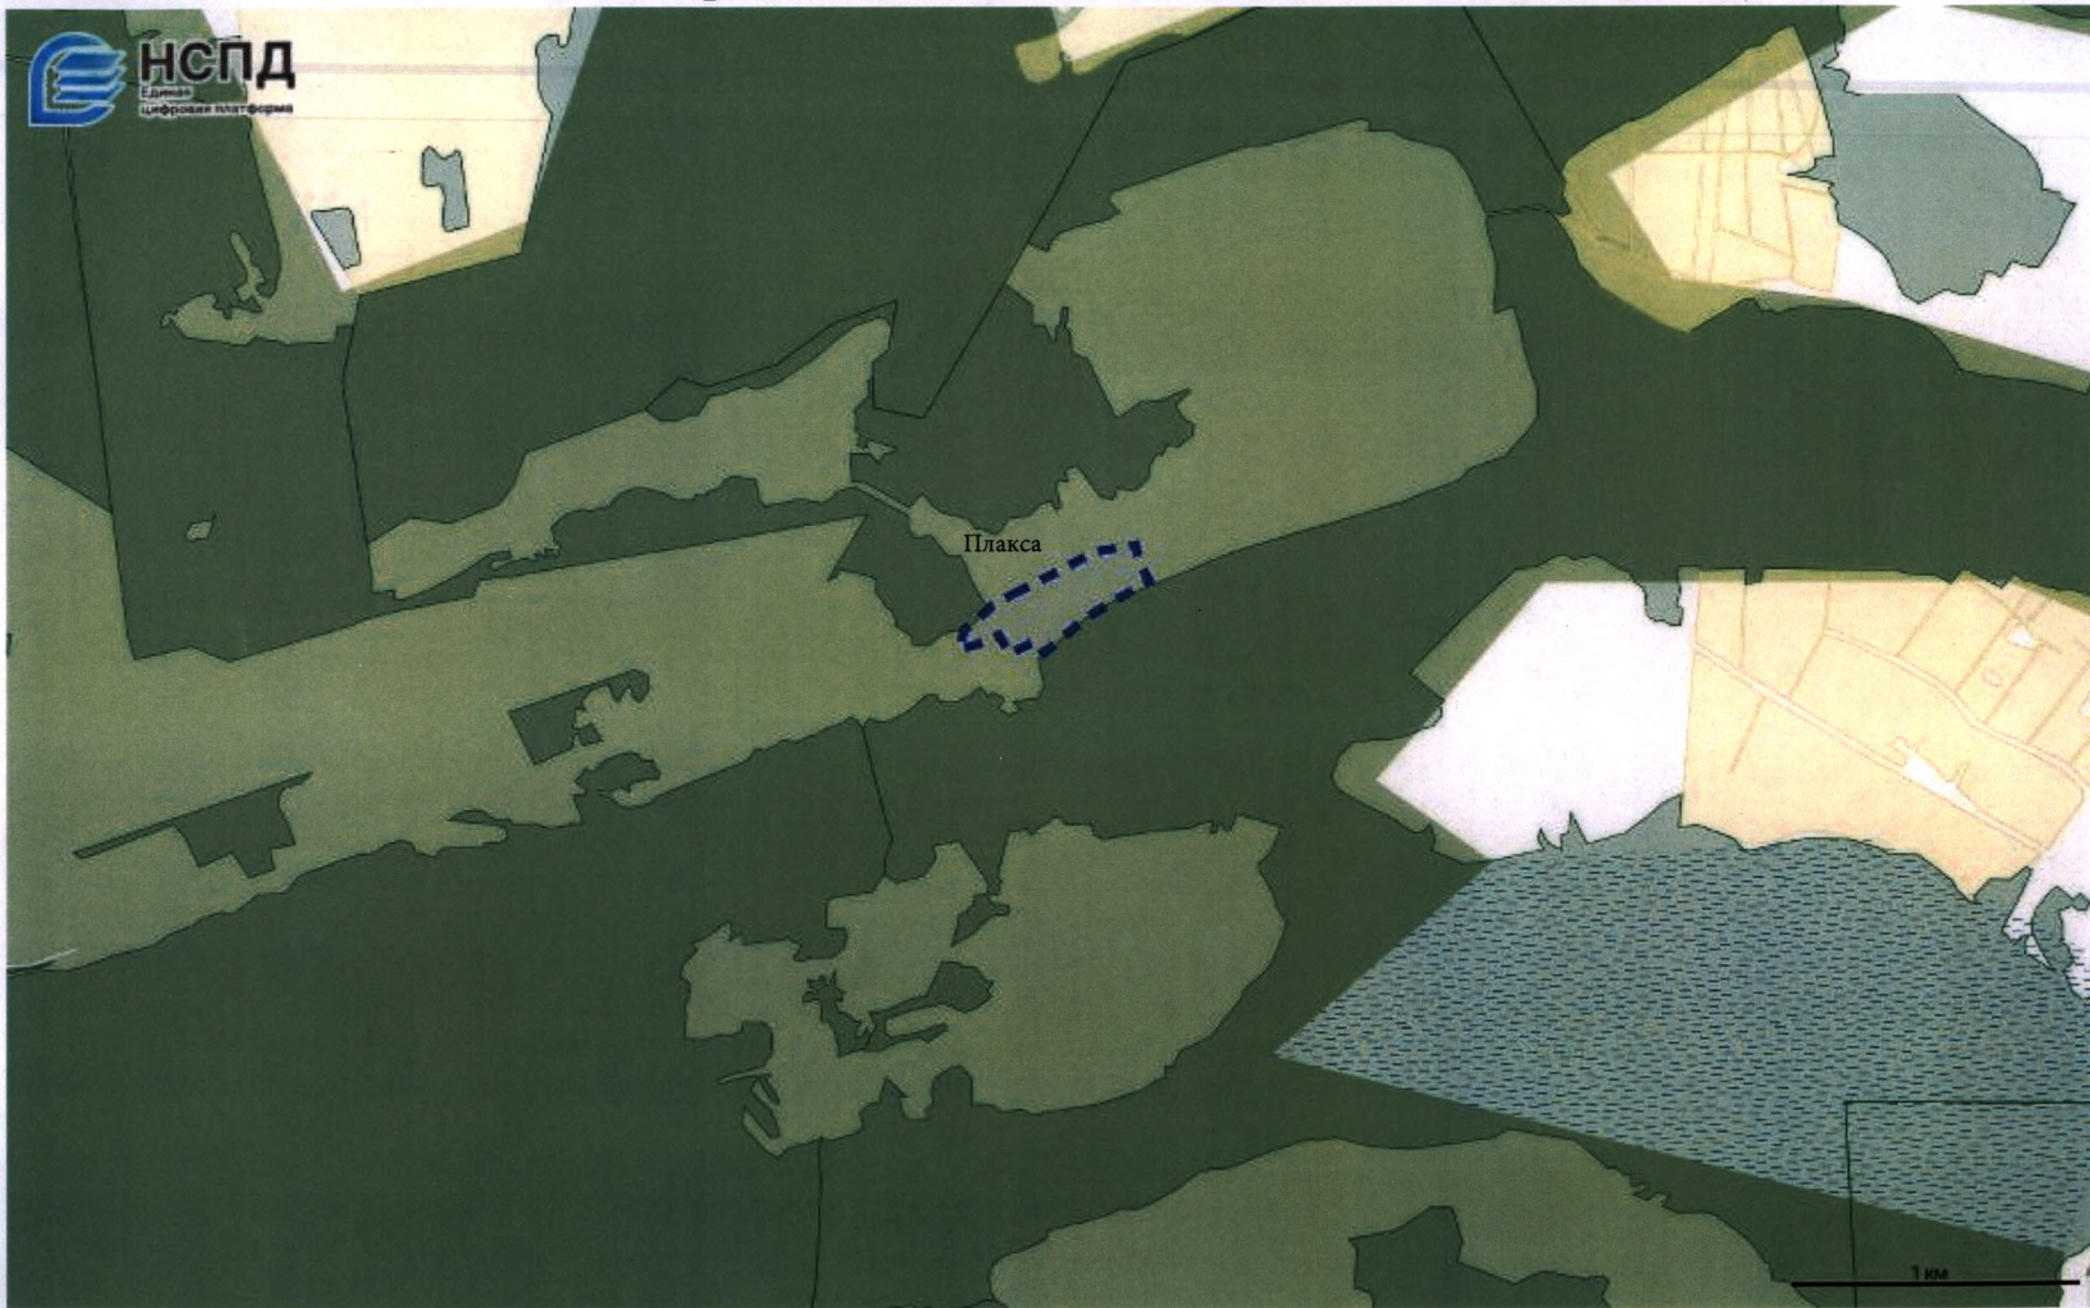

Масштаб 1:25 000

Председатель Думы Волотовского муниципального округа

Г.А.Лебедева

Фрагмент карты от 11:14 20.03.2025



Границы населенных пунктов

 Границы населенных пунктов (полигоны)

Росреестр: Земельные участки ЕГРН

 Земли сельскохозяйственного назначения

 Земли населённых пунктов

 Земли промышленности и т.д.

 Земли особо охраняемых территорий и объектов

 Земли лесного фонда

 Земли водного фонда

 Земли запаса

 Категория не установлена